



Hulevesiviemäri, sisäpohjan korkeus
 Putken mitat ja laatu
 Paalu, kaivoväli ja kaltevuus
 Vesijohto, laen korkeus
 Putken mitat ja laatu
 Paalu

Putkien perustamistapa
 Asennusalusta 150 mm
 + suodatinkangas N3

Tasausviivan korkeus

Maanpinnan korkeus

Ajoradan sivukaltevuus

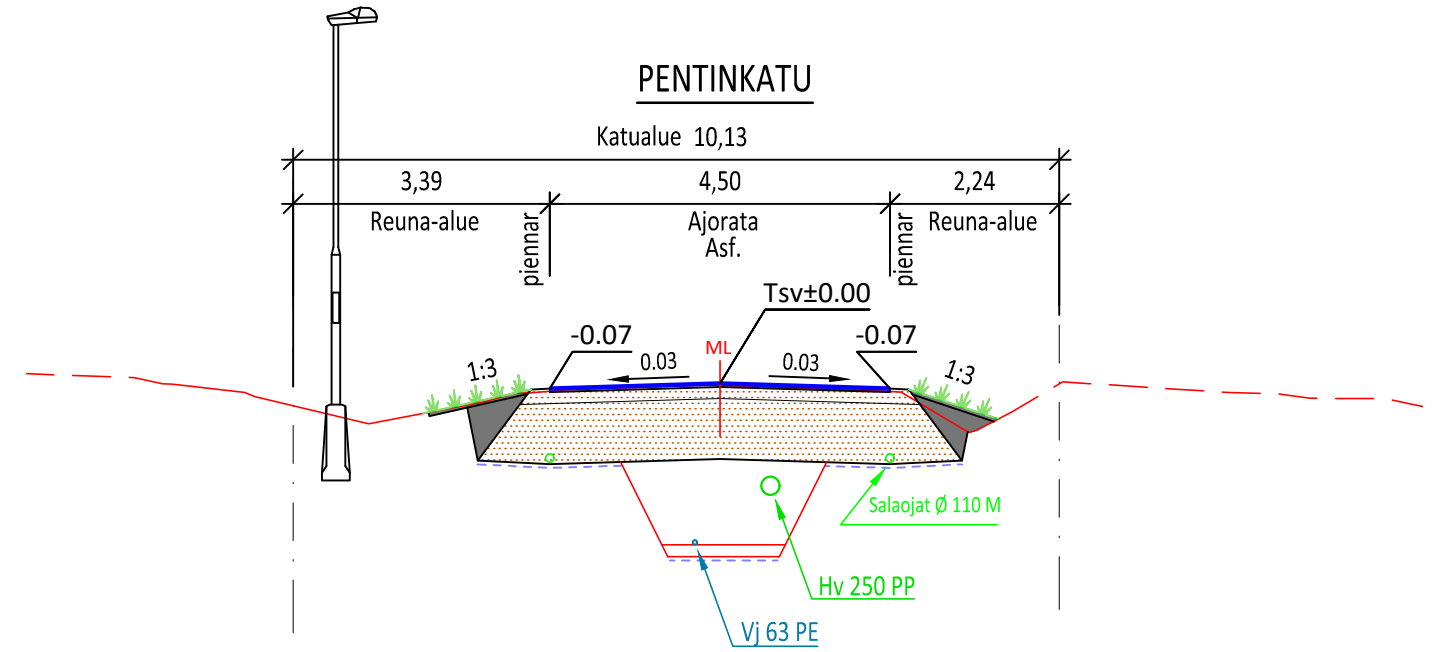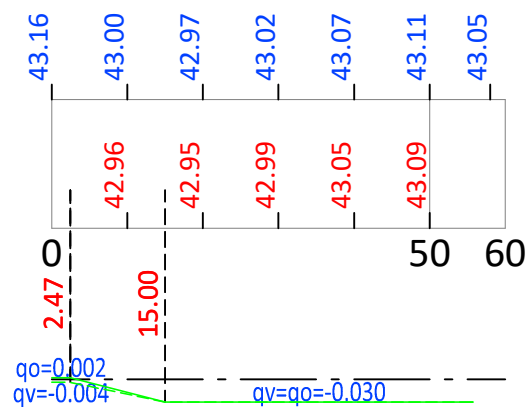

RAKENNEKERROKSET	AJORATA
Asfalttipäällyste, AB 16/120	0.05
Kantava kerros KaM 0/32	0.15
Jakava kerros KaM 0/90	0.80
Suodatinkangas käyttöluokka N3	x
Yhteensä	1.00

Huom. Nykyiset putki- ja kaapelitiedot ovat suuntaa antavia.
 Sijainti tarkistettava kaapelinäyttöillä ennen kaivamista.



HARJAVALLAN KAUPUNKI
 TEKNISET PALVELUT

PENTINKATU

351 VINNARI

KATU- JA RAKENNUSSUUNNITELMA

Pituusleikkaus 1:1000/1:100
 Tyypipoikkileikkaus 1:100

Kunnallistekniikan suunnittelu

Suunn. E. Ränkman

Hyv.

Teklan päätös:

/ §

Muutos
 Pvm. 22.10.2024

Kork.järj. N2000
 Tasokoord. ETRS-GK22

Ark.n:o

Piir.n:o 351/10