

Vesijohto, laen korkeus  
Putken mitat ja laatu  
Paalu



Putkien perustamistapa

Asennusalusta 150 mm  
+ suodatinkangas N3

Tasausviivan korkeus

Maanpinnan korkeus

Ajoradan sivukaltevuus

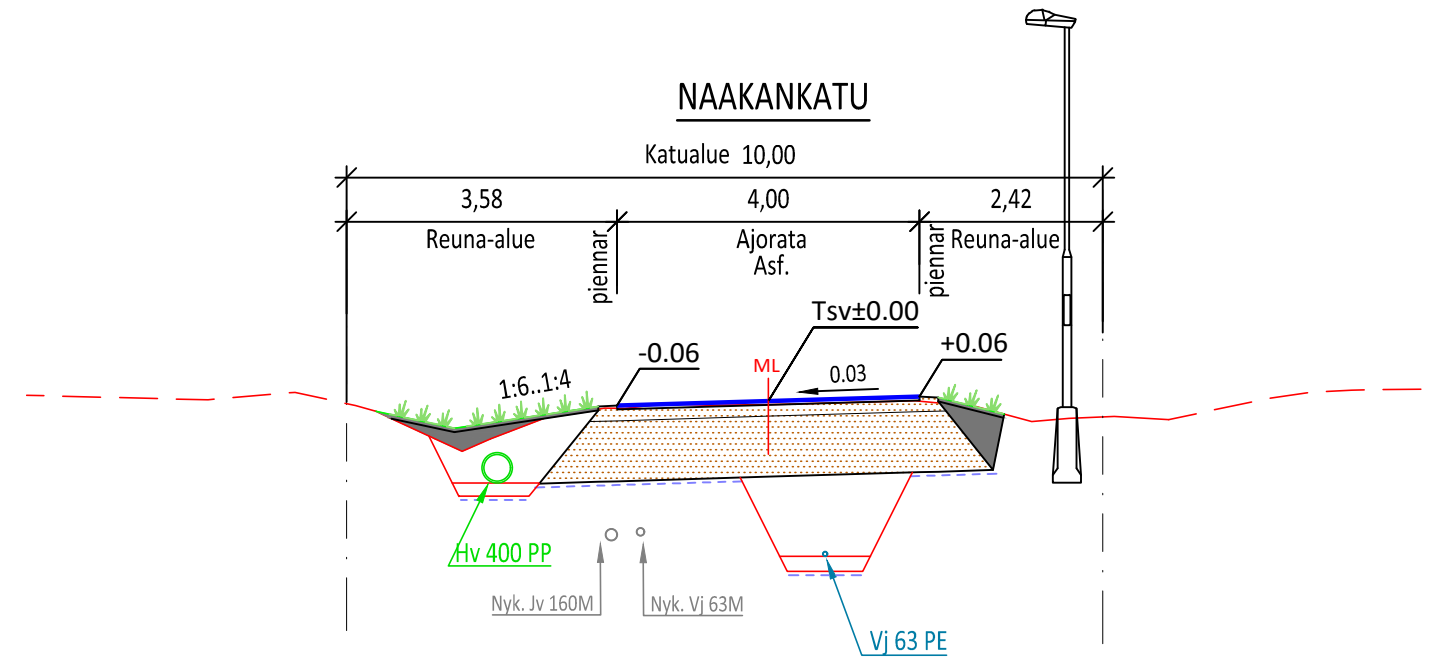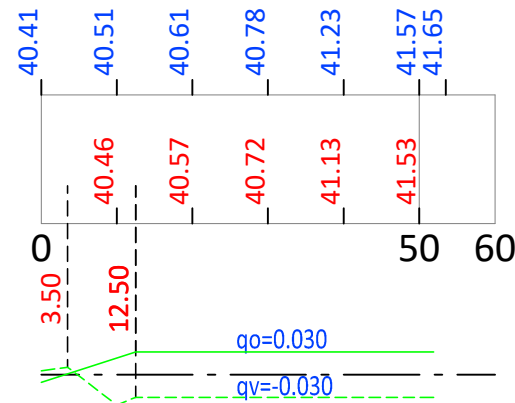

RAKENNEKERROKSET	AJORATA
Asfalttipäällyste, AB 16/120	0.05
Kantava kerros KaM 0/32	0.15
Jakava kerros KaM 0/90	0.80
Suodatinkangas käyttöluokka N3	x
Yhteensä	1.00

Huom. Nykyiset putki- ja kaapelitiedot ovat suuntaa antavia.  
Sijainti tarkistettava kaapelinäytöillä ennen kaivamista.



**HARJAVALLAN KAUPUNKI**  
TEKNISET PALVELUT

## NAAKANKATU

351 VINNARI

### KATU- JA RAKENNUSSUUNNITELMA

Pituusleikkaus 1:1000/1:100  
Tyypipoikkileikkaus 1:100

Teklan päätös:

/ §

Muutos

Pvm. 22.11.2024

Kork.järj. N2000

Tasokoord. ETRS-GK22

Ark.n:o

Kunnallistekniikan suunnittelu

Suunn. E. Ränkman

Hyv.

Piir.n:o 351/11