TUOMOLANKATU

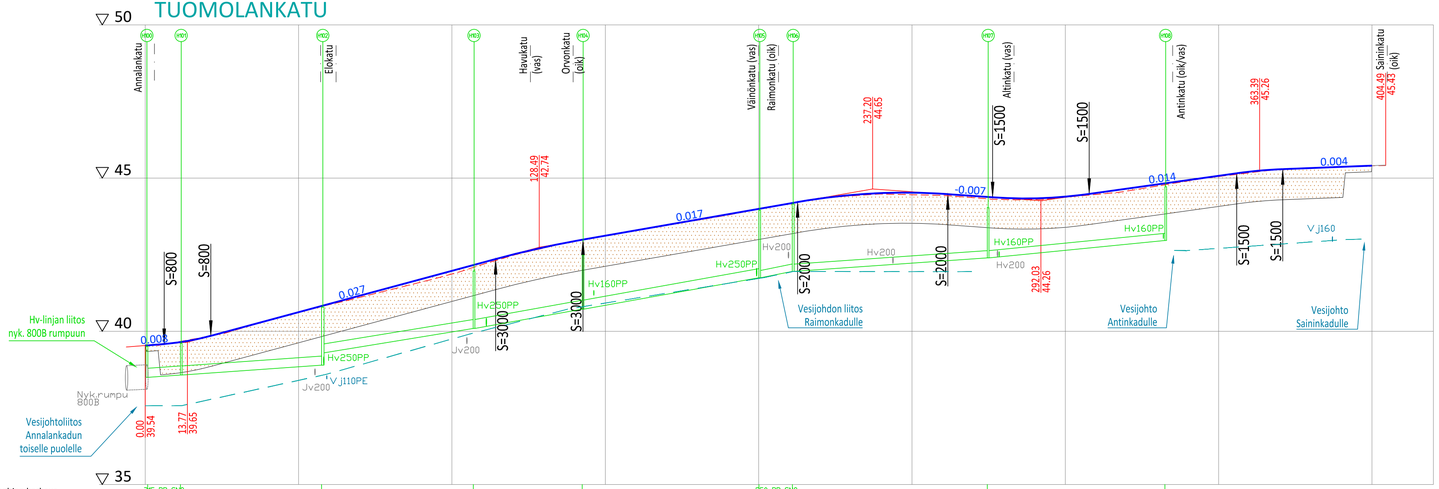

Hulevesiviemäri, sisäpohjan korkeus
Putken mitat ja laatu
Paalu, kaivoväli ja kaltevuus
Vesijohto, laen korkeus
Putken mitat ja laatu
Paalu

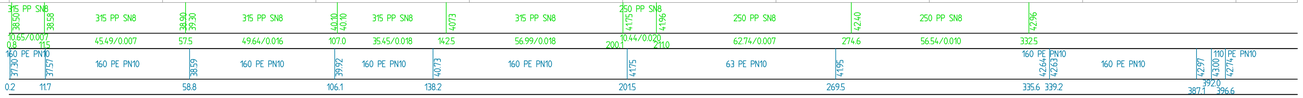

Putkien perustamistapa

Asennusalusta 150 mm + suodatinkangas N3	Asennusalusta 150 mm + suodatinkangas N3	Asennusalusta 150 mm + suodatinkangas N3

Tasausviivan korkeus

Maanpinnan korkeus

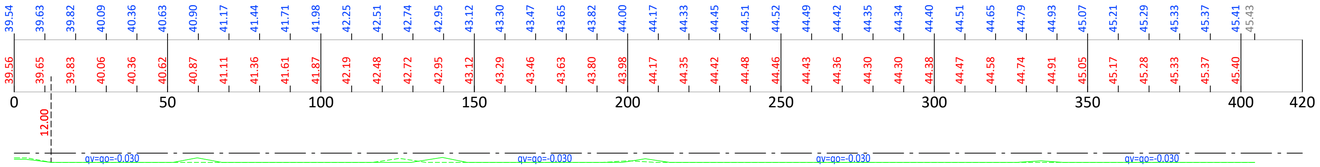

Ajoradan sivukaltevuus

RAKENNEKERROKSET	AJORATA	JKPP
Asfalttipäällyste	AB16/120, 0.05	AB 11/100, 0.04
Kantava kerros KaM 0/32	0.15	0.15
Jakava kerros KaM 0/90	0.80	0.80
Suodatinkangas käyttöluokka N3	x	x
Yhteensä	1.00	n. 1.00

TUOMOLANKATU
VÄLI: ANNALANKATU-SAININKATU

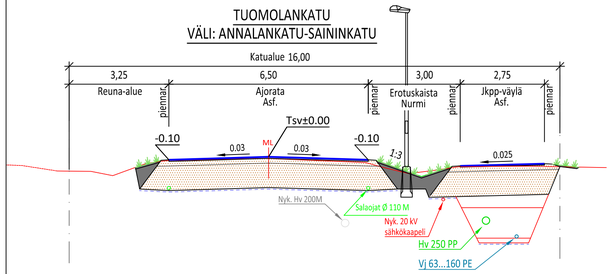

Huom. Nykyiset putki- ja kaapelitiedot ovat suuntaa antavia.
Sijainti tarkistettava kaapelinäytöillä ennen kaivamista.

HARJAVALLAN KAUPUNKI
TEKNISET PALVELUT

TUOMOLANKATU
VÄLI: ANNALANKATU-SAININKATU
351 VINNARI

KATU- JA RAKENNUSSUUNNITELMA
Pituusleikkaus 1:1000/1:100
Tyyppipoikkileikkaus 1:100

Kunnallistekniikan suunnittelu

Suunn. E. Ränkman
Hyv.

Teklan päätös:
/ §
Muutos
Pvm. 22.10.2024
Kork.järj. N2000
Tasokoord. ETRS-GK22
Ark.n:o
Piir.n:o 351/2