



Hulevesiviemäri, sisäpohjan korkeus									
Putken mitat ja laatu									
Paalu, kaivoväli ja kaltevuus									
Vesijohto, laen korkeus									
Putken mitat ja laatu									
Paalu									

Putkien perustamistapa: Asennusalusta 150 mm + suodatinkangas N3

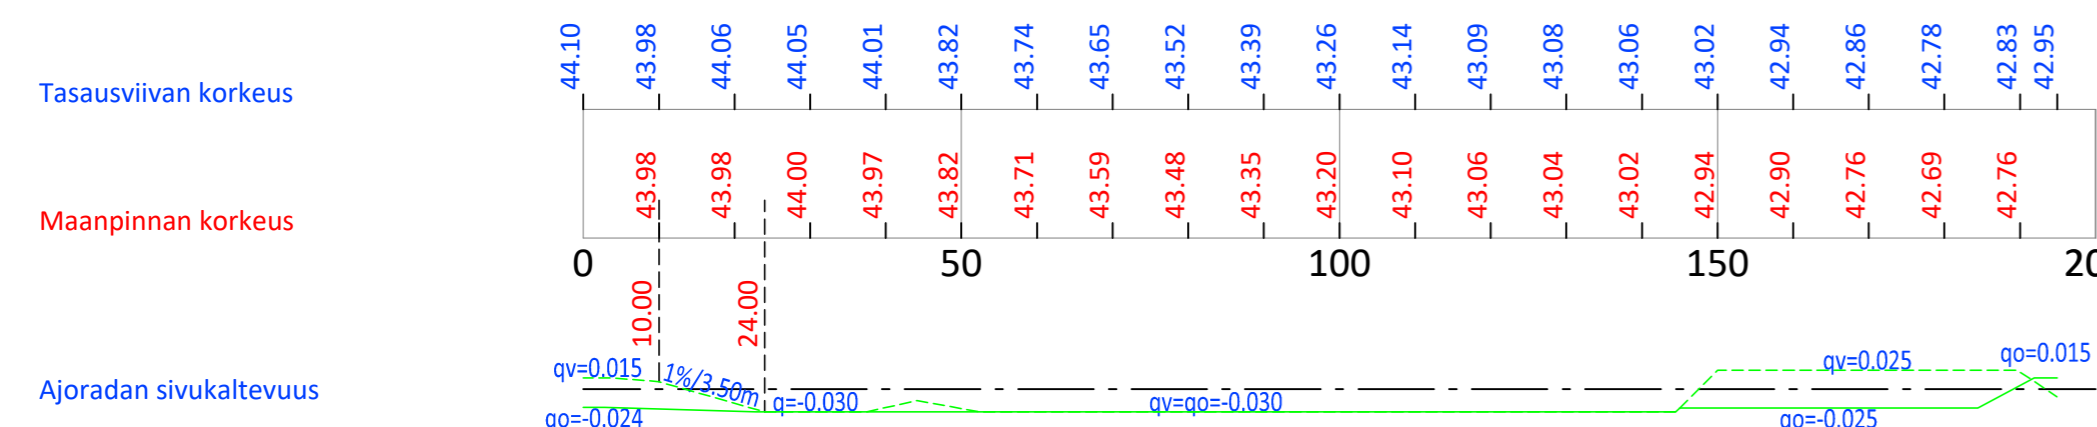

RAKENNEKERROKSET	AJORATA	JKPP
Asfalttipäällyste	AB16/120, 0.05	AB 11/100, 0.04
Kantava kerros KaM 0/32	0.15	0.15
Jakava kerros KaM 0/90	0.80	0.80
Suodatinkangas käyttöluokka N3	x	x
Yhteensä	1.00	n. 1.00

Huom. Nykyiset putki- ja kaapelitiedot ovat suuntaa antavia. Sijainti tarkistettava kaapelinäyttöillä ennen kaivamista.

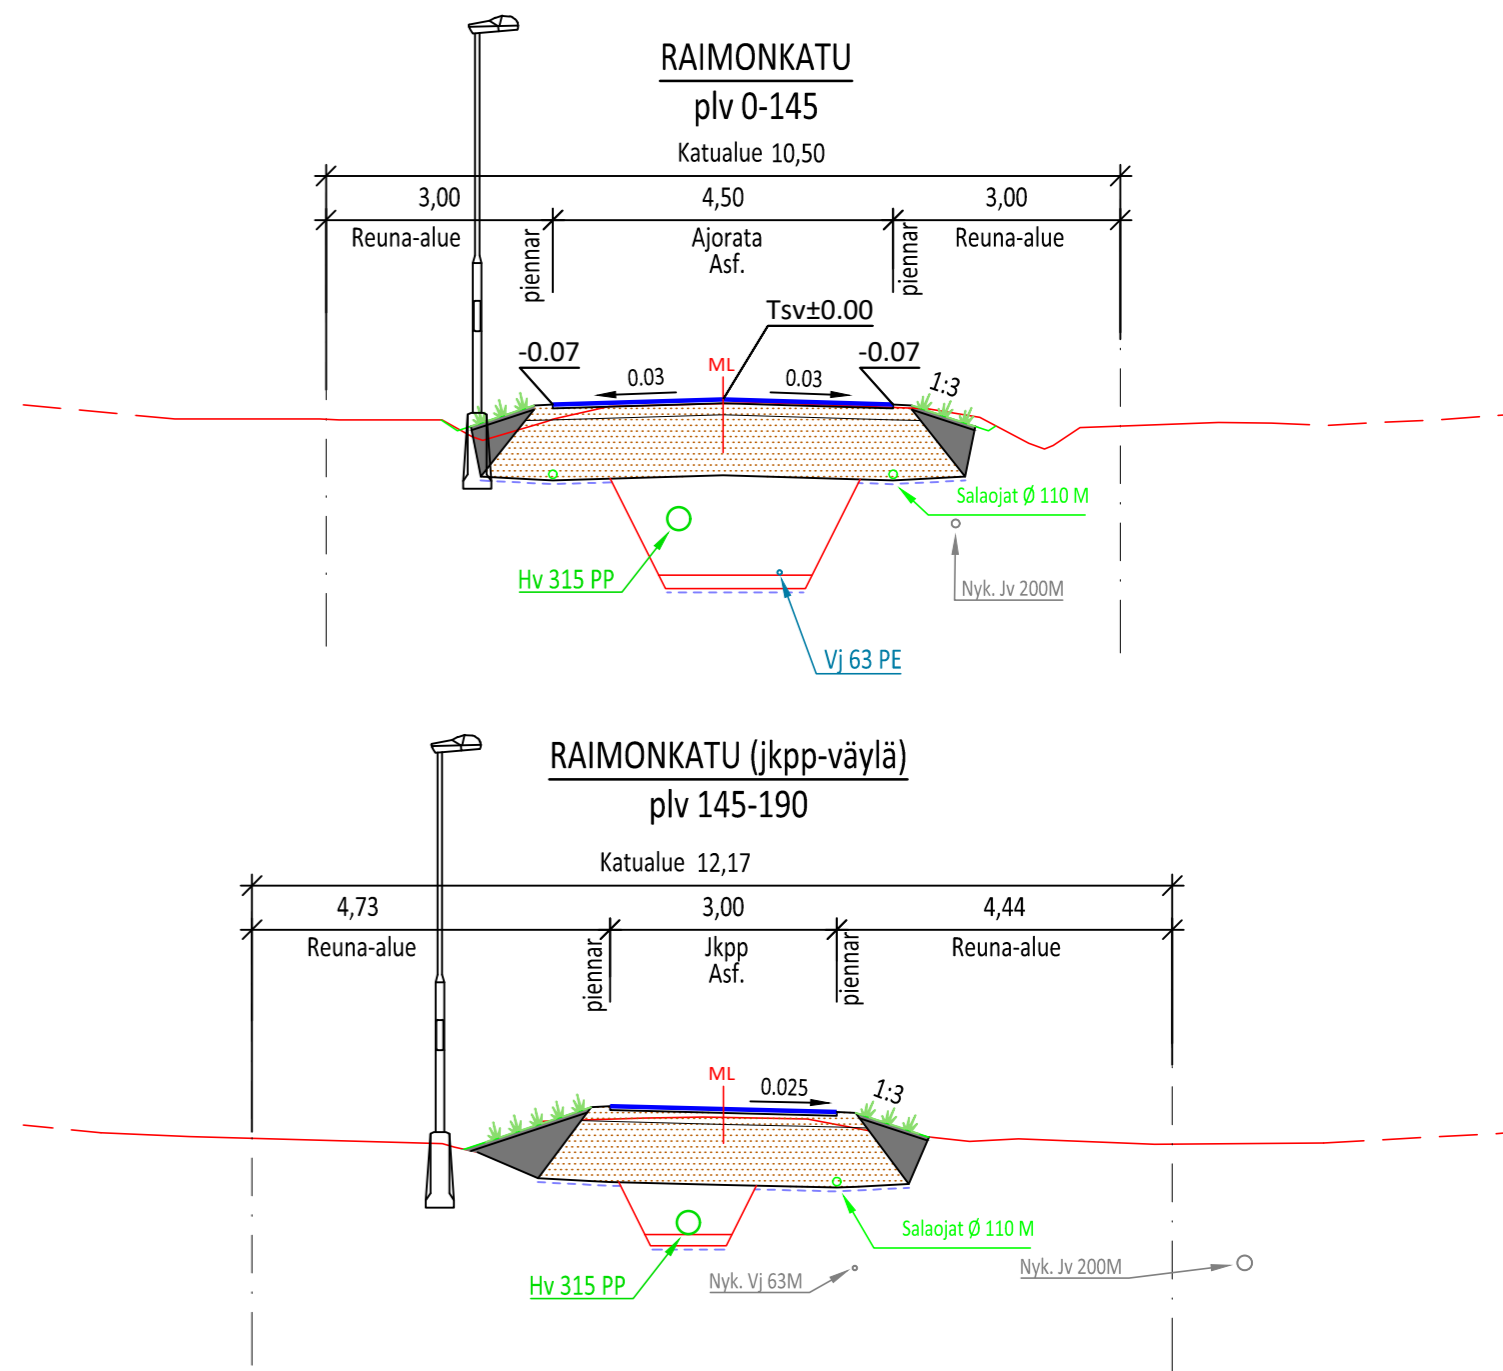

**HARJAVALLAN KAUPUNKI**  
TEKNISET PALVELUT

<b>RAIMONKATU</b>		Teklan päätös:	
351 VINNARI		/ §	
KATU- JA RAKENNUSSUUNNITELMA		Muutos	
Pituusleikkaus 1:1000/1:100 Tyyppipoikkileikkaukset 1:100		Pvm.	22.10.2024
Kunnallistekniikan suunnittelu		Kork.järj.	N2000
Suunn. E. Ränkman		Tasokoord.	ETRS-GK22
Hyv.		Ark.n:o	
		Piir.n:o	351/5