


Hulevesiviemäri, sisäpohjan korkeus  
 Putken mitat ja laatu  
 Paalu, kaivoväli ja kaltevuus  
 Vesijohto, laen korkeus  
 Putken mitat ja laatu  
 Paalu

		41.54	250 PP SN8	41.40
		46.3	28.74/0.005	75.1
	40.19	63 PE PN10	40.17	
	3.6		4.2	

Putkien perustamistapa


Asennusalusta 150 mm  
 + suodatinkangas N3

Tasausviivan korkeus

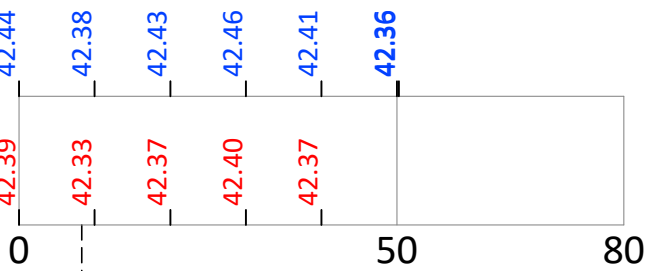

Ajoradan sivukaltevuus

qv=0.020  
 qo=0.030

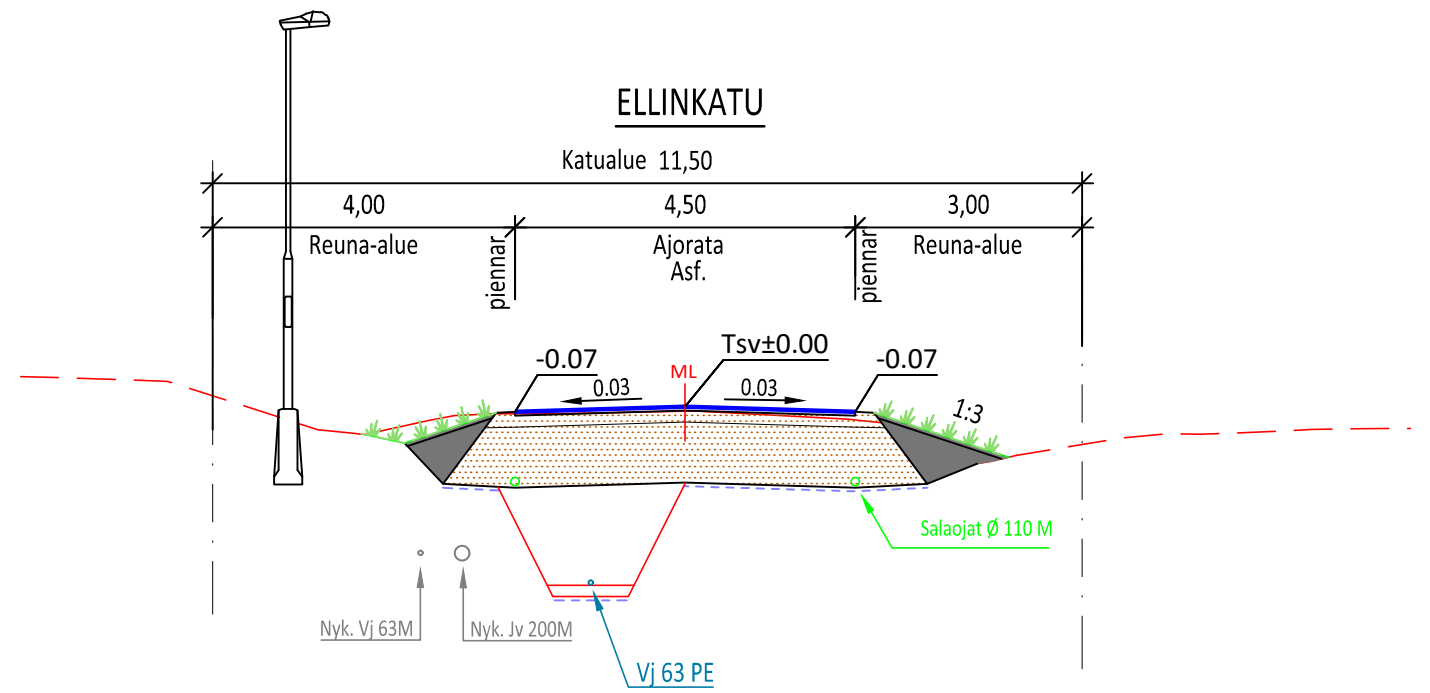

RAKENNEKERROKSET	AJORATA
Asfalttipäällyste, AB 16/120	0.05
Kantava kerros KaM 0/32	0.15
Jakava kerros KaM 0/90	0.80
Suodatinkangas käyttöluokka N3	x
Yhteensä	1.00

Huom. Nykyiset putki- ja kaapelitiedot ovat suuntaa antavia.  
 Sijainti tarkistettava kaapelinäyttöillä ennen kaivamista.



**HARJAVALLAN KAUPUNKI**  
 TEKNISET PALVELUT

## ELLINKATU

351 VINNARI

### KATU- JA RAKENNUSSUUNNITELMA

Pituusleikkaus 1:1000/1:100  
 Tyypipoikkileikkaus 1:100

Kunnallistekniikan suunnittelu

Suunn. E. Ränkman

Hyv.

Teklan päätös:

/ §

Muutos

Pvm. 22.10.2024

Kork.järj. N2000

Tasokoord. ETRS-GK22

Ark.n:o

Piir.n:o 351/8