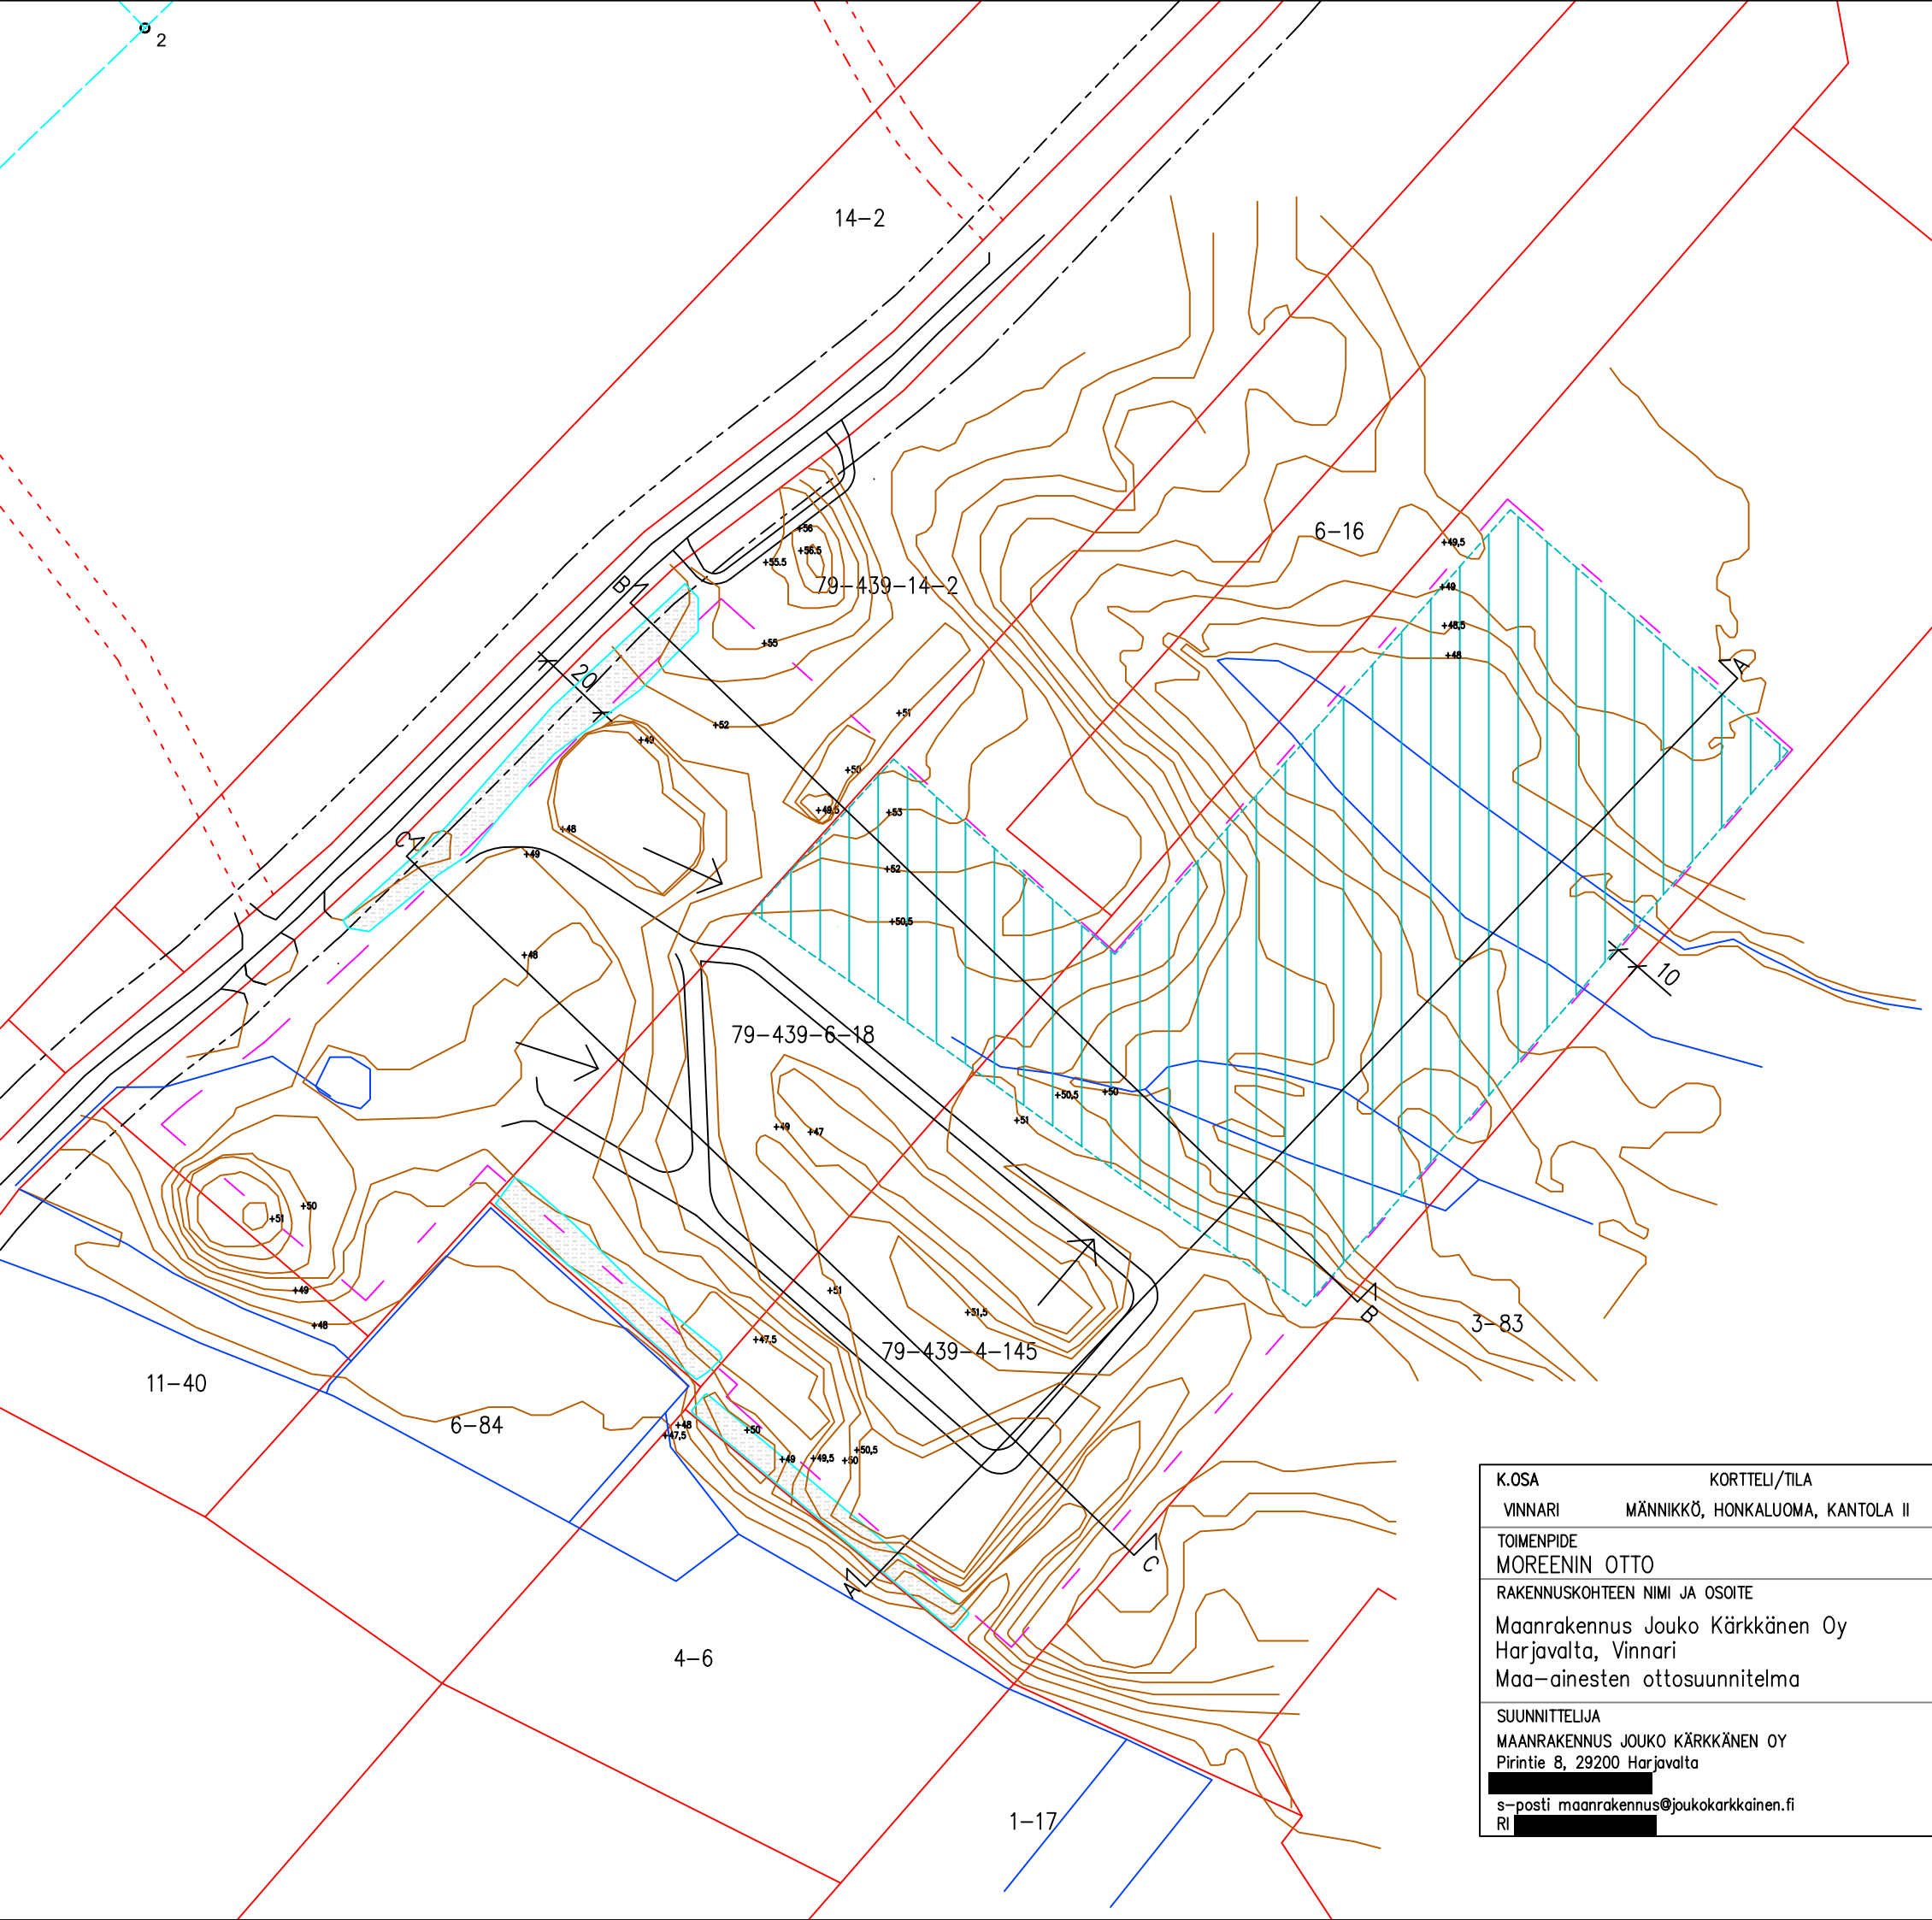


Kiinteistörajat

Lupahakemuksen kohteena oleva ottamisalue

Kuorittavia pintamaita

Läjitettyjä pintamaita

Toiminnan ohjeellinen etenemis suunta

Korkeusjärjestelmä N2000

Maa–aineksen otto sovitaan erikseen rajanaapureiden kanssa

| K.OSA | KORTTELI/TILA | TONTTI | VIRANOMAISEN MERKINTÖJÄ |
|---|---|---|---|
| VINNARI | MÄNNIKKÖ, HONKALUOMA, KANTOLA II | 4–145, 6–18, 14–2 | |
| TOIMENPIDE<br>MOREENIN OTTO | | | PIIR.LAJI<br>SUUNNITELMA PIIRUSTUS |
| RAKENNUSKOHTEEN NIMI JA OSOITE<br>Maanrakennus Jouko Kärkkänen Oy<br>Harjavalta, Vinnari<br>Maa–ainesten ottosuunnitelma | | | PIIRUSTUKSEN SISÄLTÖ<br>SUUNNITELMAKARTTA<br>NYKYTILANNE<br>MK 1:2500 |
| SUUNNITTELIJA<br>MAANRAKENNUS JOUKO KÄRKKÄNEN OY<br>Pirintie 8, 29200 Harjavalta<br>[redacted]<br>s–posti maanrakennus@joukokarkkainen.fi<br>RI [redacted] | SUUN. ALA<br>GEO | PIIR.NRO<br>1 | Pvm<br>27.02.2025 |