


Tyyppiirustus,

TELINERAKENNE

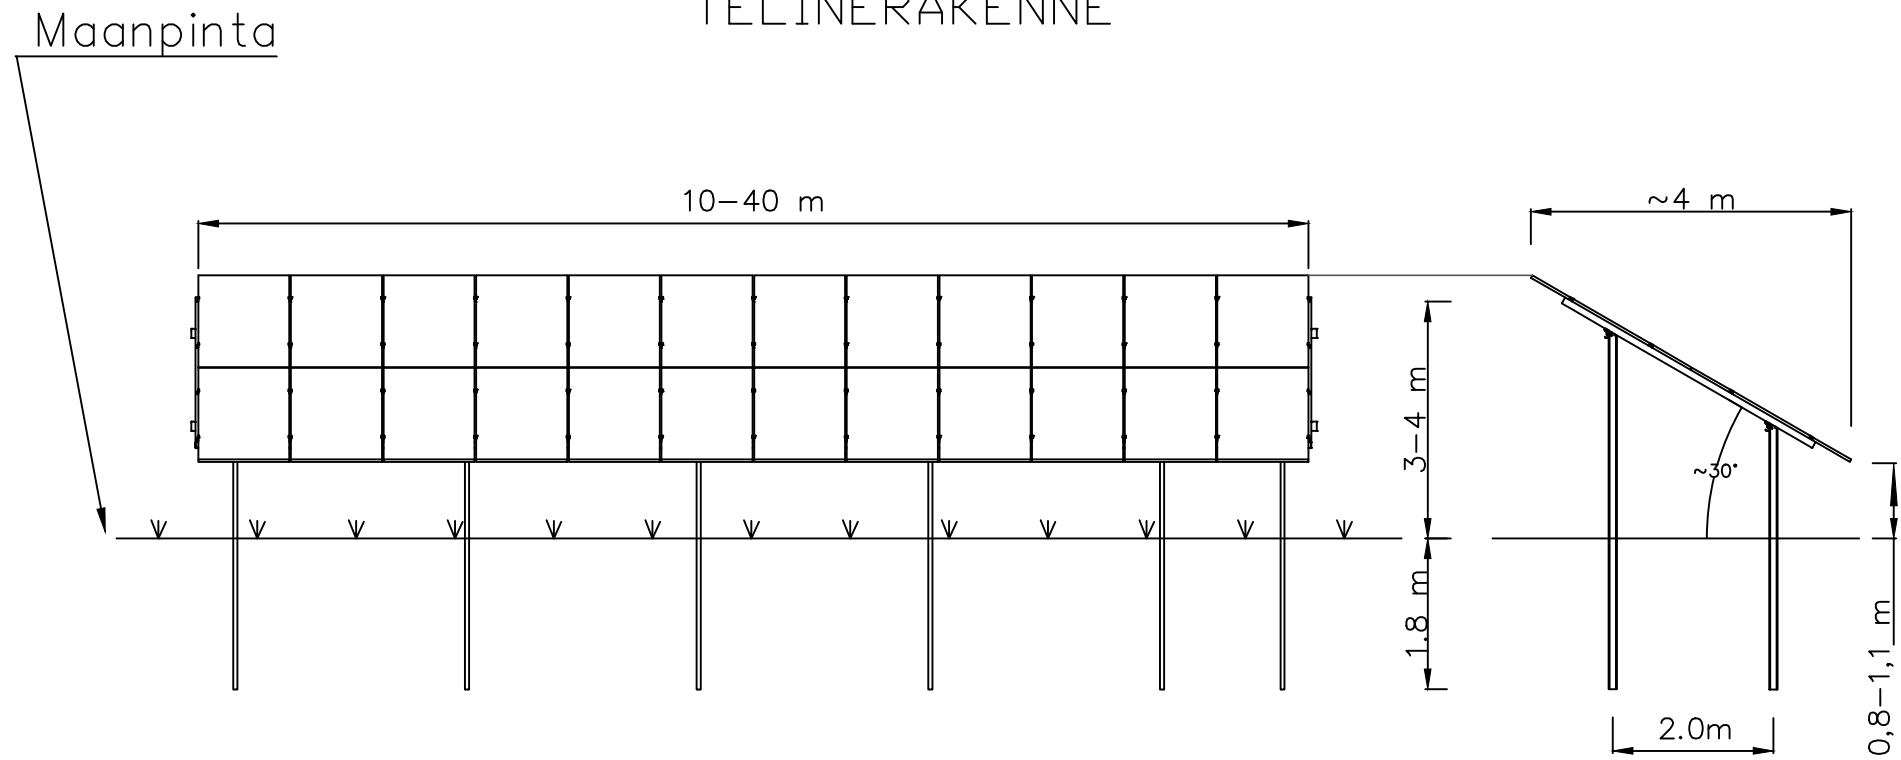

Aurinkopaneeli telineet perustetaan ruuvipaalu, ns. c-profiilipalkki tai vaihtoehtoisesti pinta-asennuksena betonipaino perustuksille.