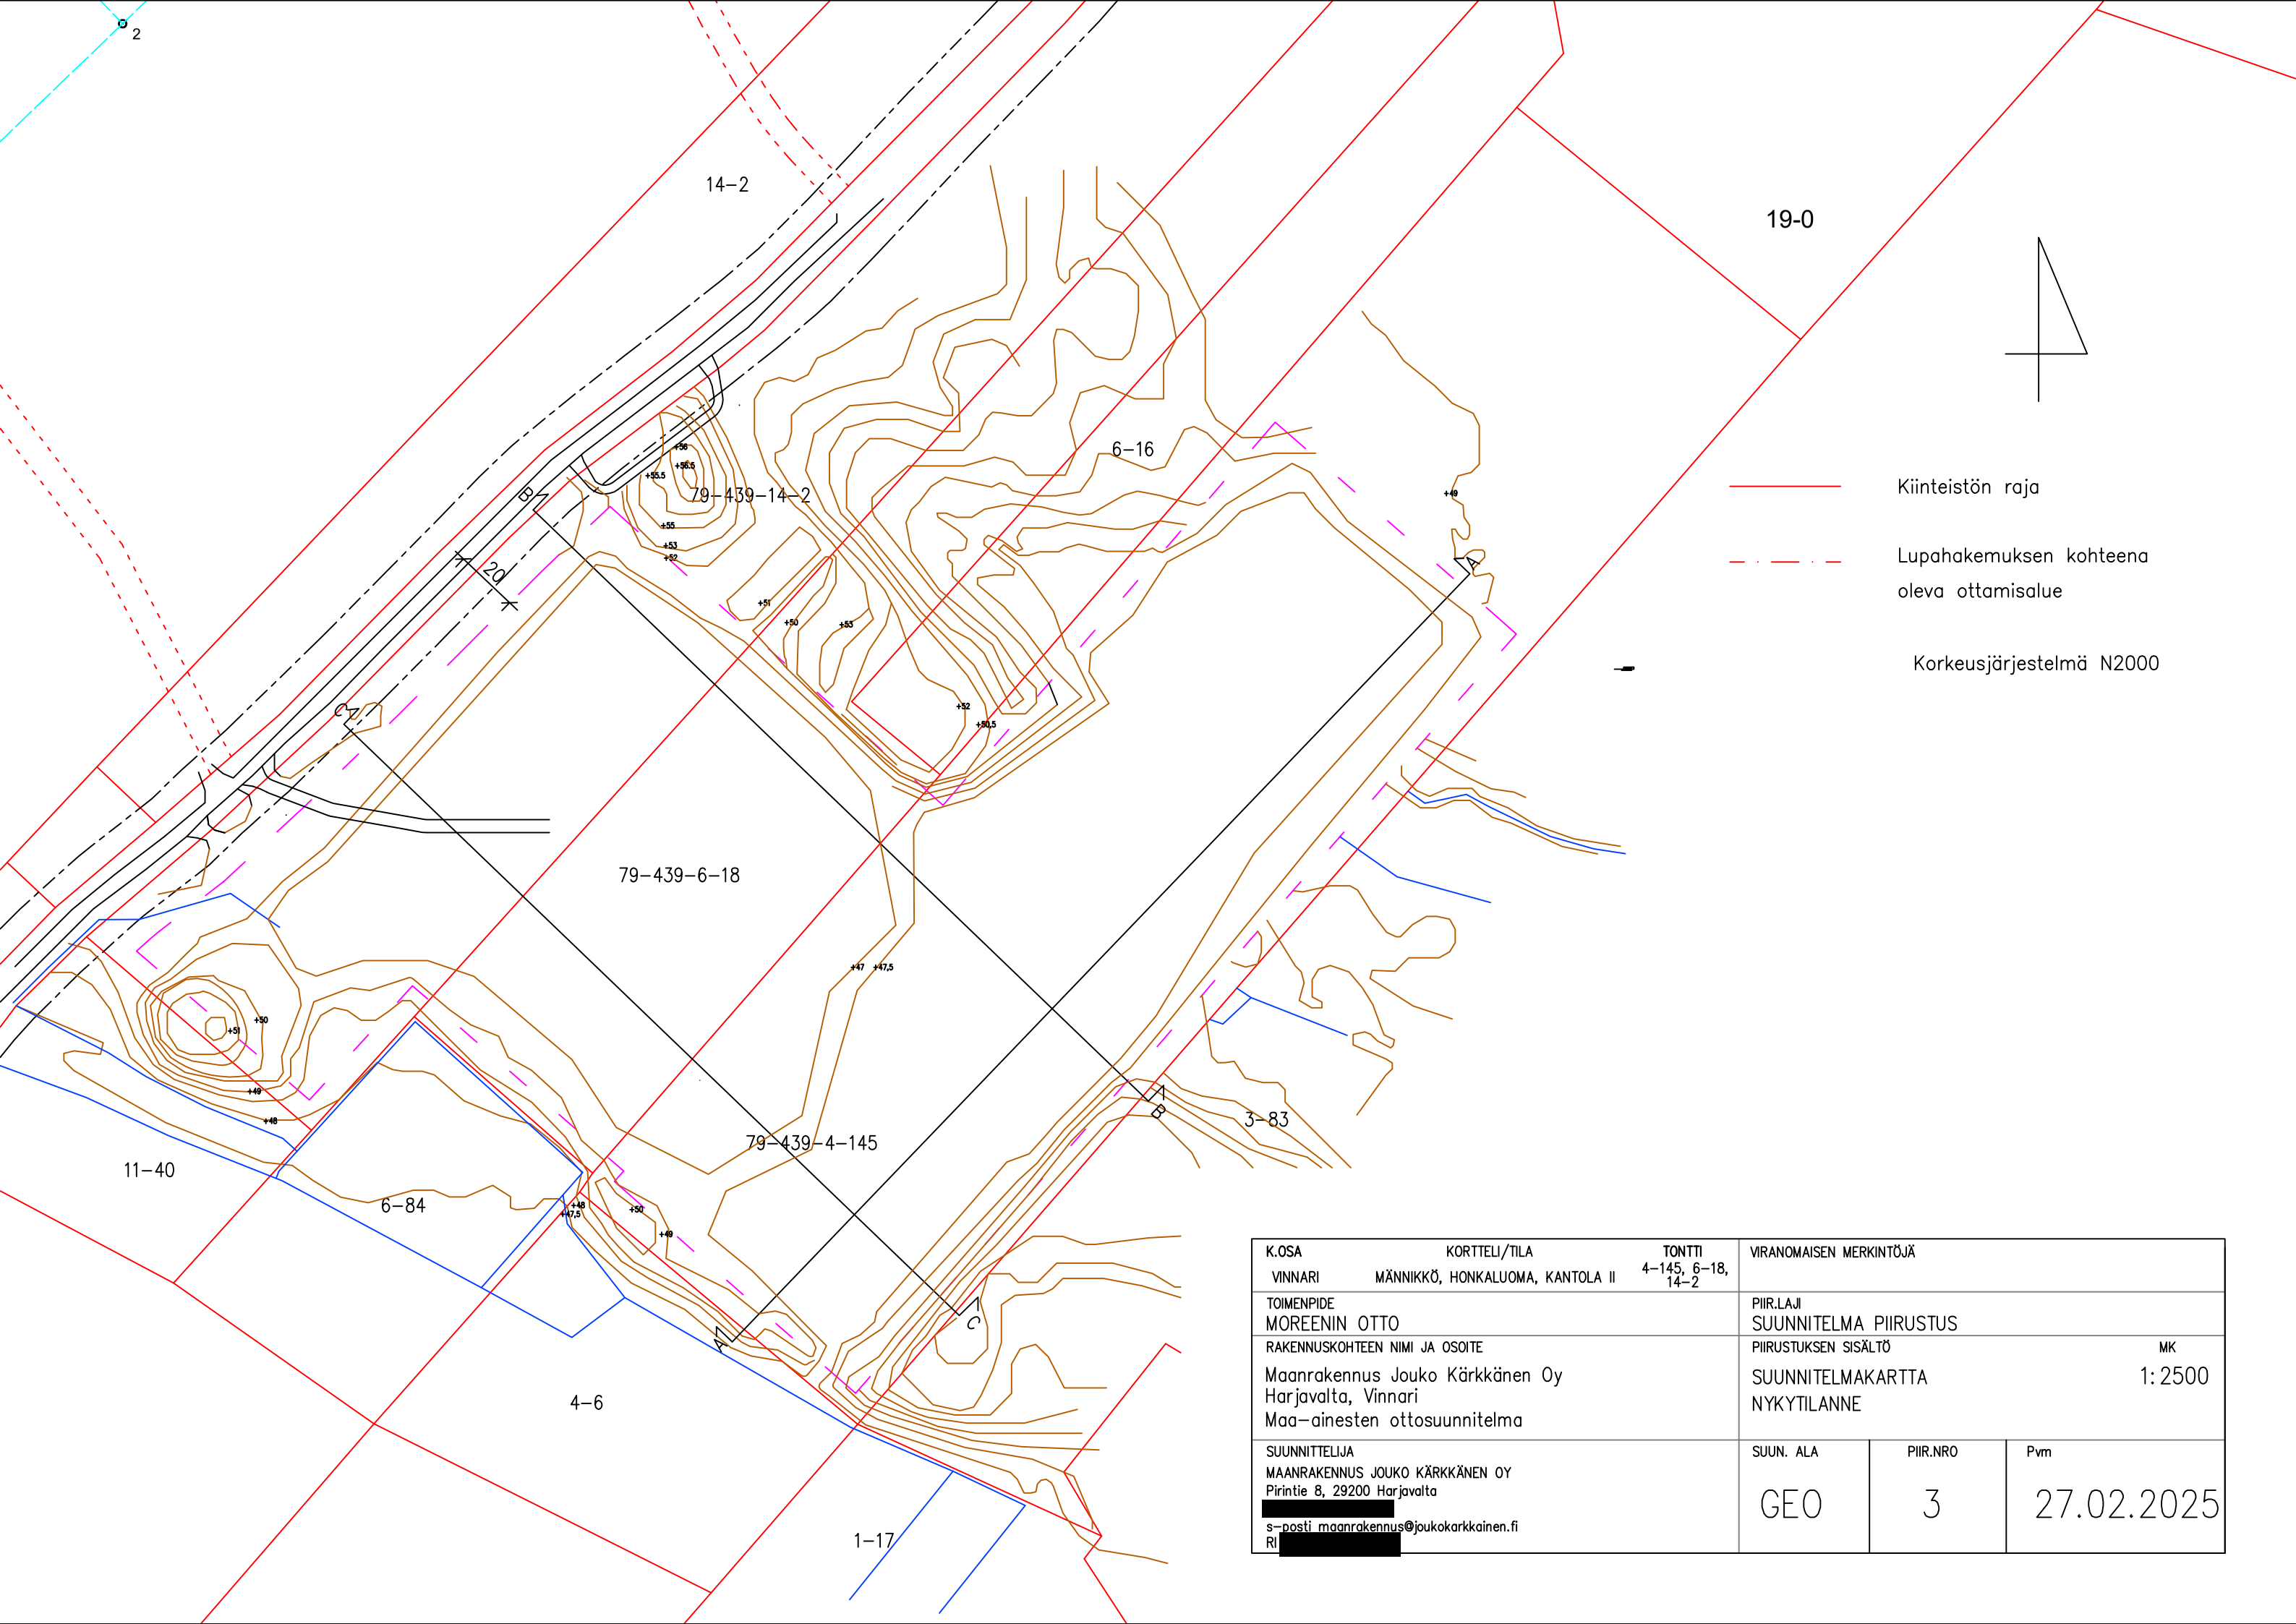

K.OSA	KORTTELI/TILA	TONTTI	VIRANOMAISEN MERKINTÖJÄ		
VINNARI	MÄNNIKKÖ, HONKALUOMA, KANTOLA II	4–145, 6–18, 14–2			
TOIMENPIDE MOREENIN OTTO			PIIR.LAJI SUUNNITELMA PIIRUSTUS		
RAKENNUSKOHTEEN NIMI JA OSOITE Maanrakennus Jouko Kärkkänen Oy Harjavalta, Vinnari Maa–ainesten ottosuunnitelma			PIIRUSTUKSEN SISÄLTÖ SUUNNITELMAKARTTA NYKYTILANNE		MK 1:2500
SUUNNITTELIJA MAANRAKENNUS JOUKO KÄRKKÄNEN OY Pirintie 8, 29200 Harjavalta [redacted] s–posti maanrakennus@joukokarkkainen.fi RI [redacted]			SUUN. ALA GEO	PIIR.NRO 3	Pvm 27.02.2025